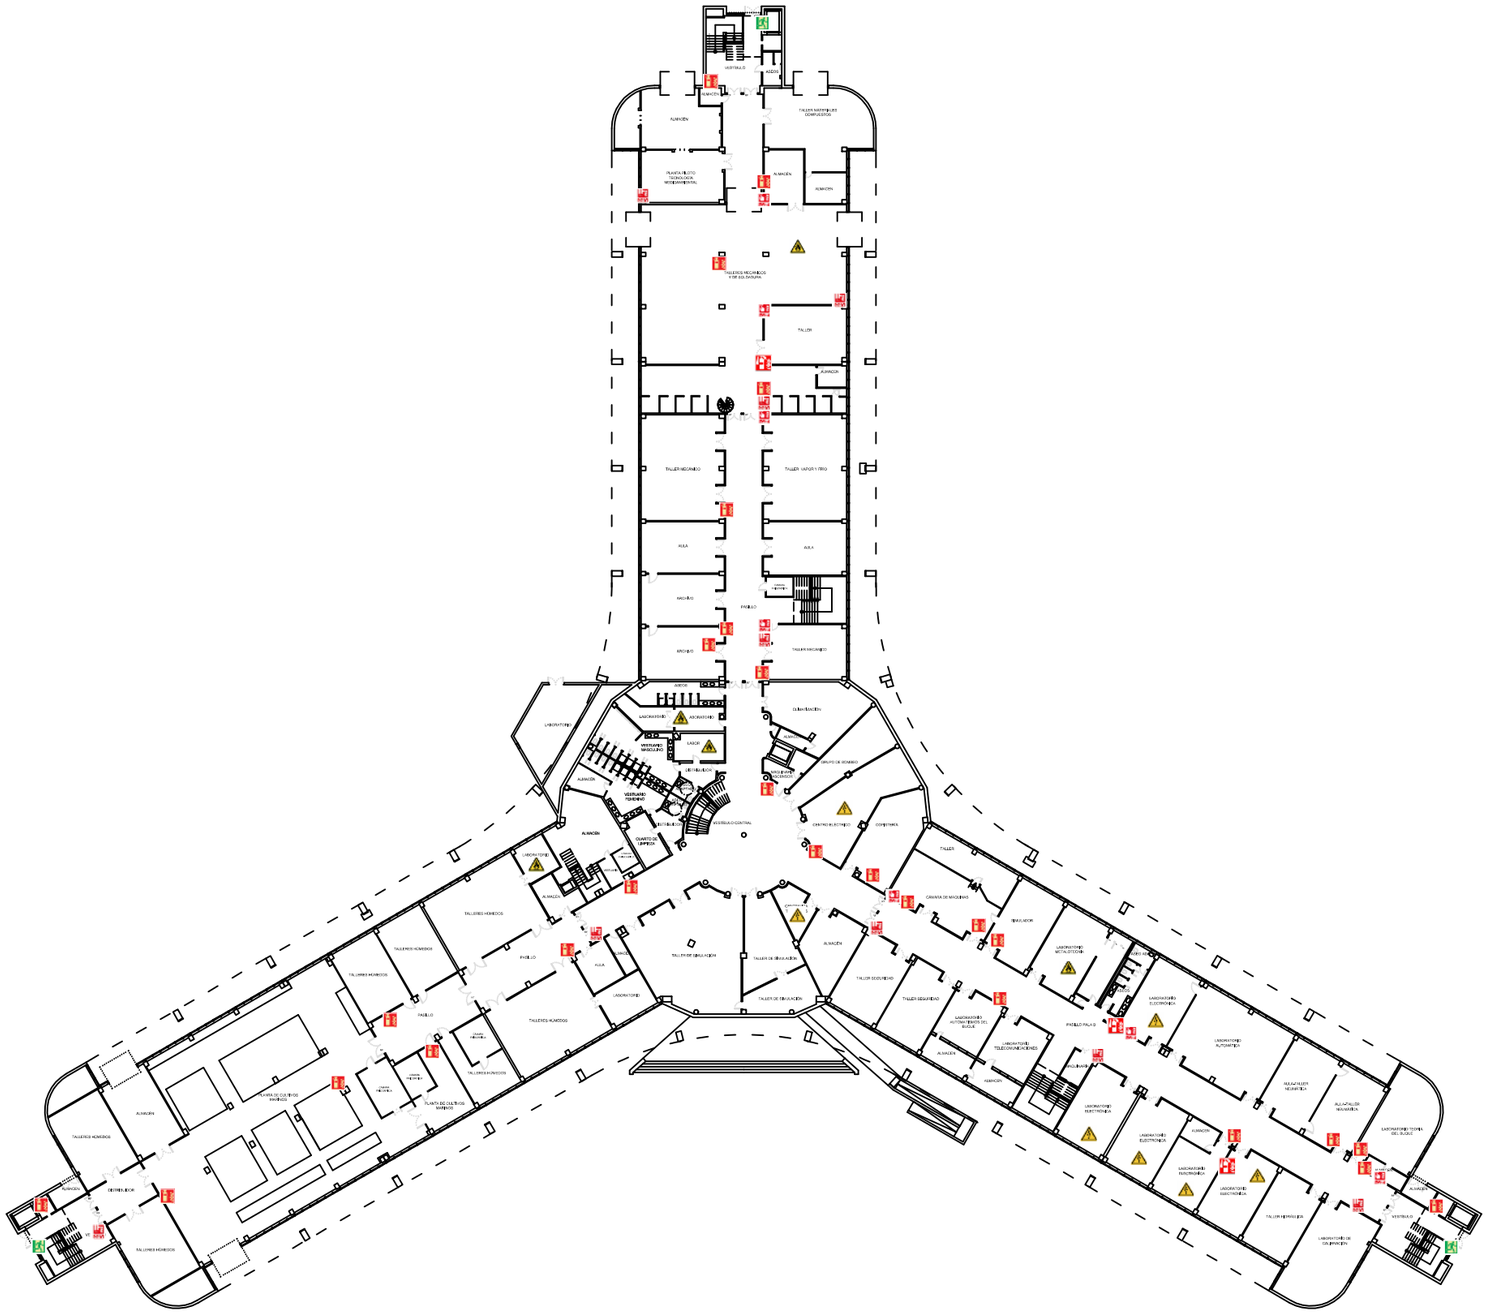

	SALIDA DE EMERGENCIAS		EXTINTOR		BOCA DE INCENDIOS EQUIPADA		RIESGO ELÉCTRICO	DEA	DESFIBRILADOR		PUNTO DE REUNIÓN
C.I.	CENTRAL DE ALARMA DE INCENDIOS		EXTINTOR CO2		PULSADOR MANUAL DE ALARMA DE INCENDIOS		INFLAMABLE		BOTIQUÍN		

UNIVERSIDAD DE CÁDIZ

PLAN AUTOPROTECCIÓN. CASEM.

IBERMAD

UBICACIÓN
PLANTA SÓTANO

1/700

JUNIO 2025

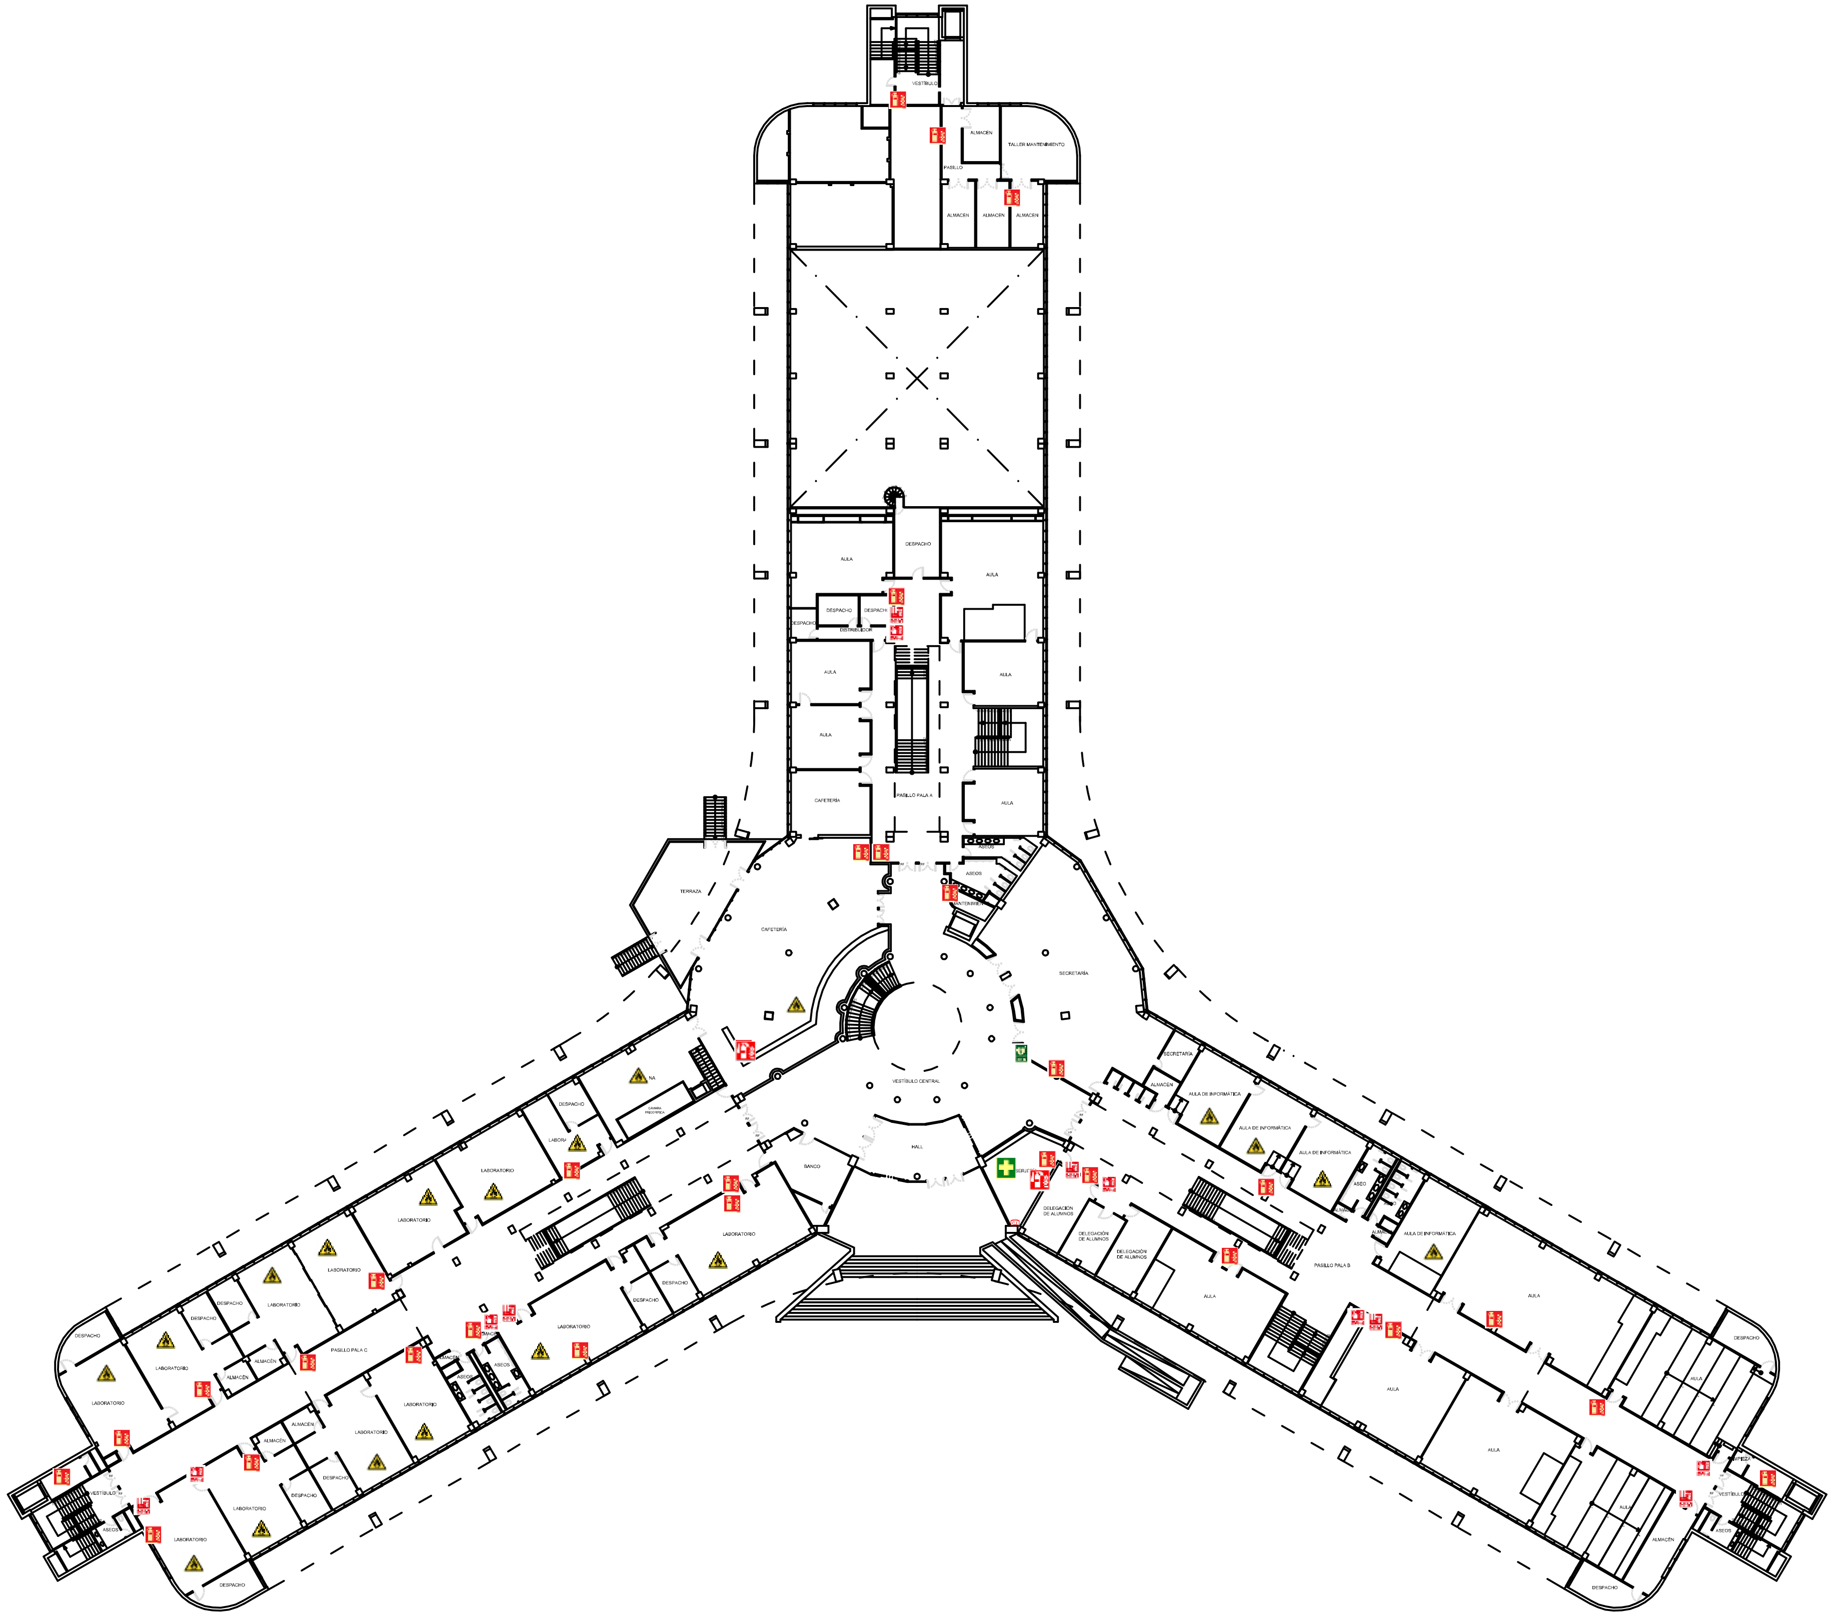

	SALIDA DE EMERGENCIAS		EXTINTOR		BOCA DE INCENDIOS EQUIPADA		RIESGO ELÉCTRICO		DESFIBRILADOR		PUNTO DE REUNIÓN
C.I.	CENTRAL DE ALARMA DE INCENDIOS		EXTINTOR CO2		PULSADOR MANUAL DE ALARMA DE INCENDIOS		INFLAMABLE		BOTIQUÍN		

UNIVERSIDAD DE CÁDIZ			
PLAN AUTOPROTECCIÓN. CASEM.			
IBERMAD	UBICACIÓN PLANTA BAJA	1/700	JUNIO 2025

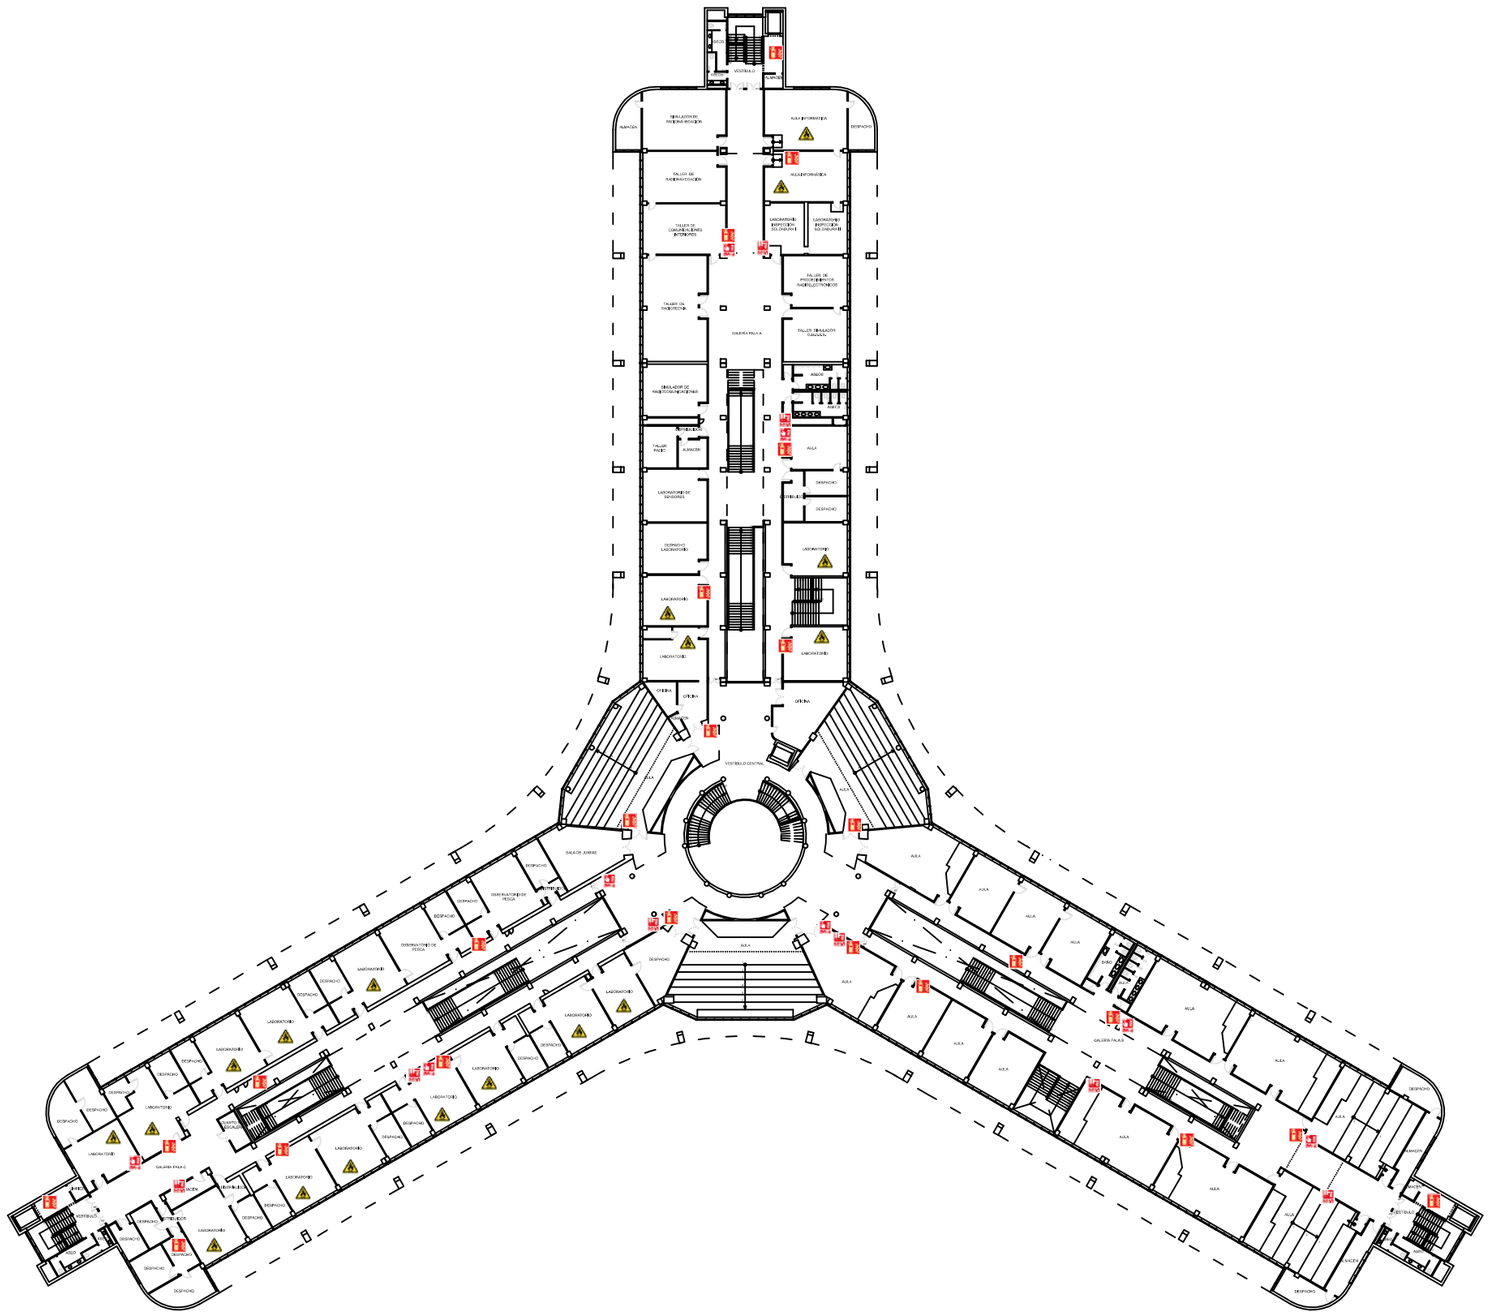

	SALIDA DE EMERGENCIAS		EXTINTOR		BOCA DE INCENDIOS EQUIPADA		RIESGO ELÉCTRICO	DEA	DESFIBRILADOR		PUNTO DE REUNIÓN
C.I.	CENTRAL DE ALARMA DE INCENDIOS		EXTINTOR CO2		PULSADOR MANUAL DE ALARMA DE INCENDIOS		INFLAMABLE		BOTIQUÍN		

UNIVERSIDAD DE CÁDIZ

PLAN AUTOPROTECCIÓN. CASEM.

IBERMAD

UBICACIÓN		
PLANTA PRIMERA	1/700	JUNIO 2025

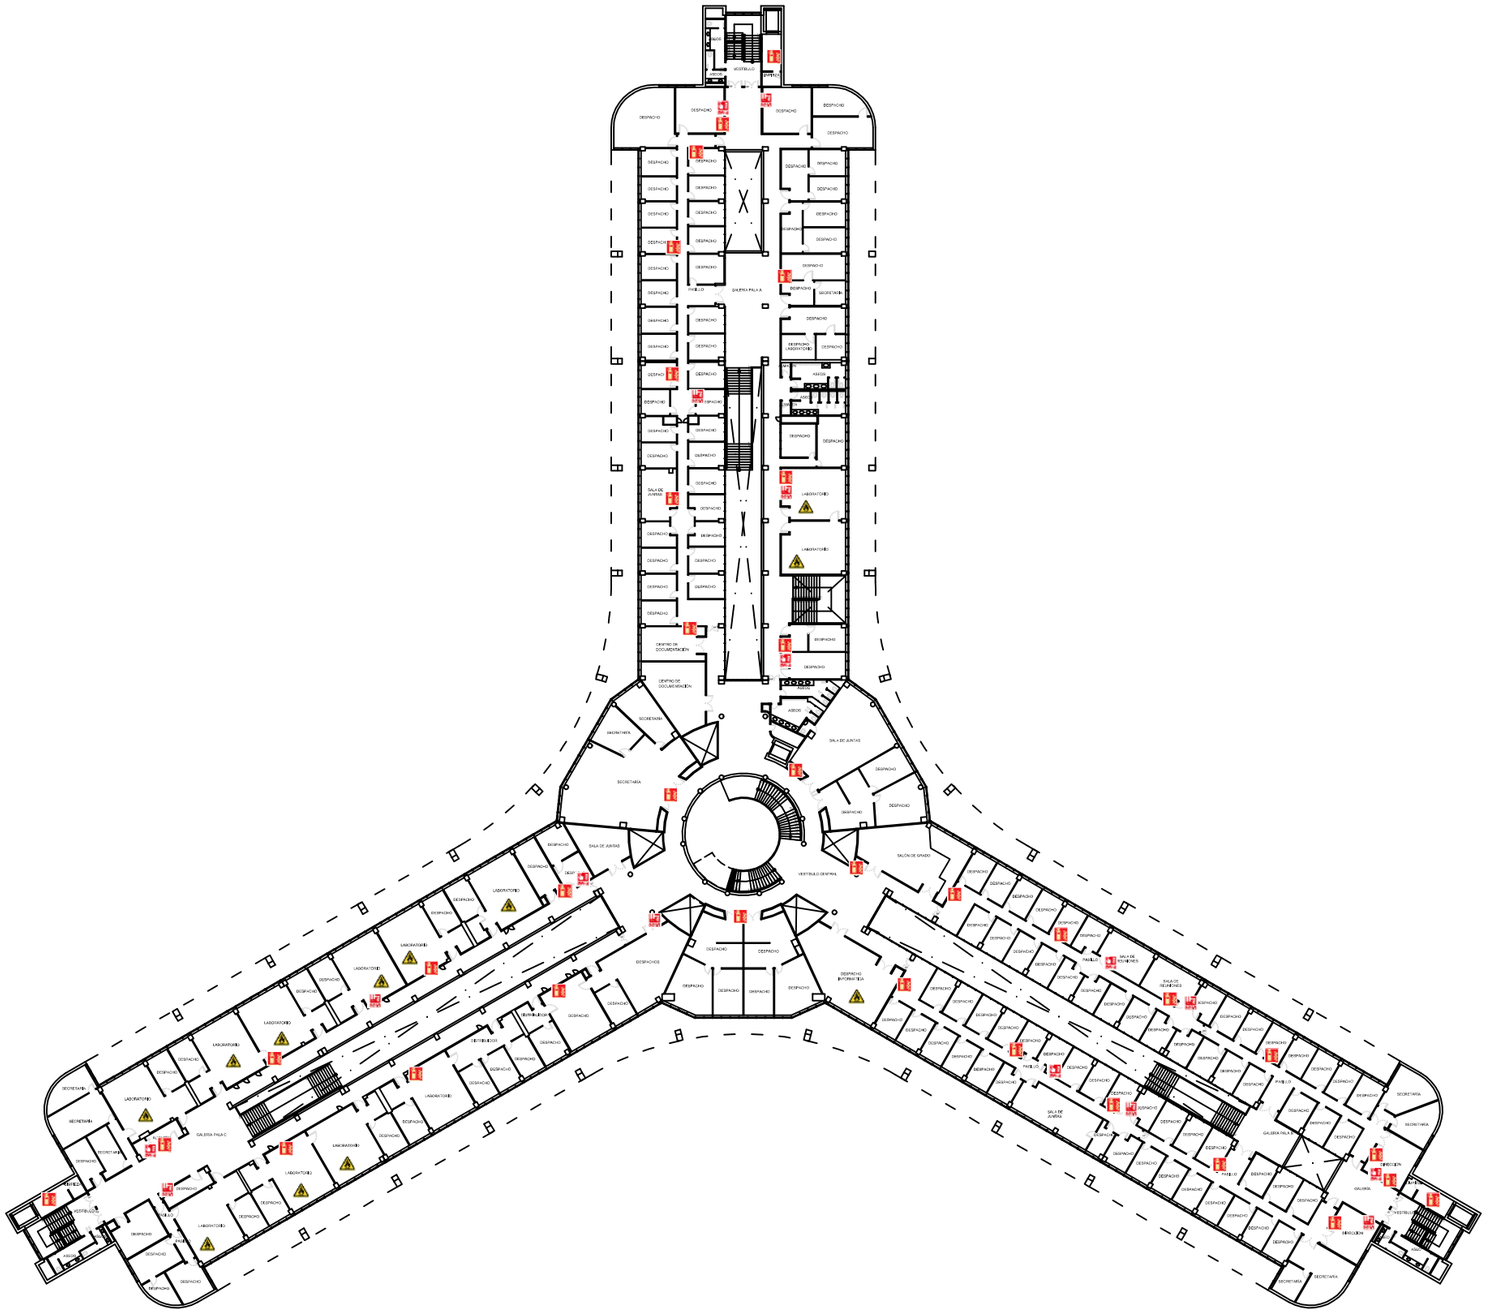

	SALIDA DE EMERGENCIAS		EXTINTOR		BOCA DE INCENDIOS EQUIPADA		RIESGO ELÉCTRICO	DEA	DESFIBRILADOR		PUNTO DE REUNIÓN
C.I.	CENTRAL DE ALARMA DE INCENDIOS		EXTINTOR CO2		PULSADOR MANUAL DE ALARMA DE INCENDIOS		INFLAMABLE		BOTIQUÍN		

UNIVERSIDAD DE CÁDIZ

PLAN AUTOPROTECCIÓN. CASEM.

IBERMAD

UBICACIÓN		
PLANTA SEGUNDA	1/700	JUNIO 2025

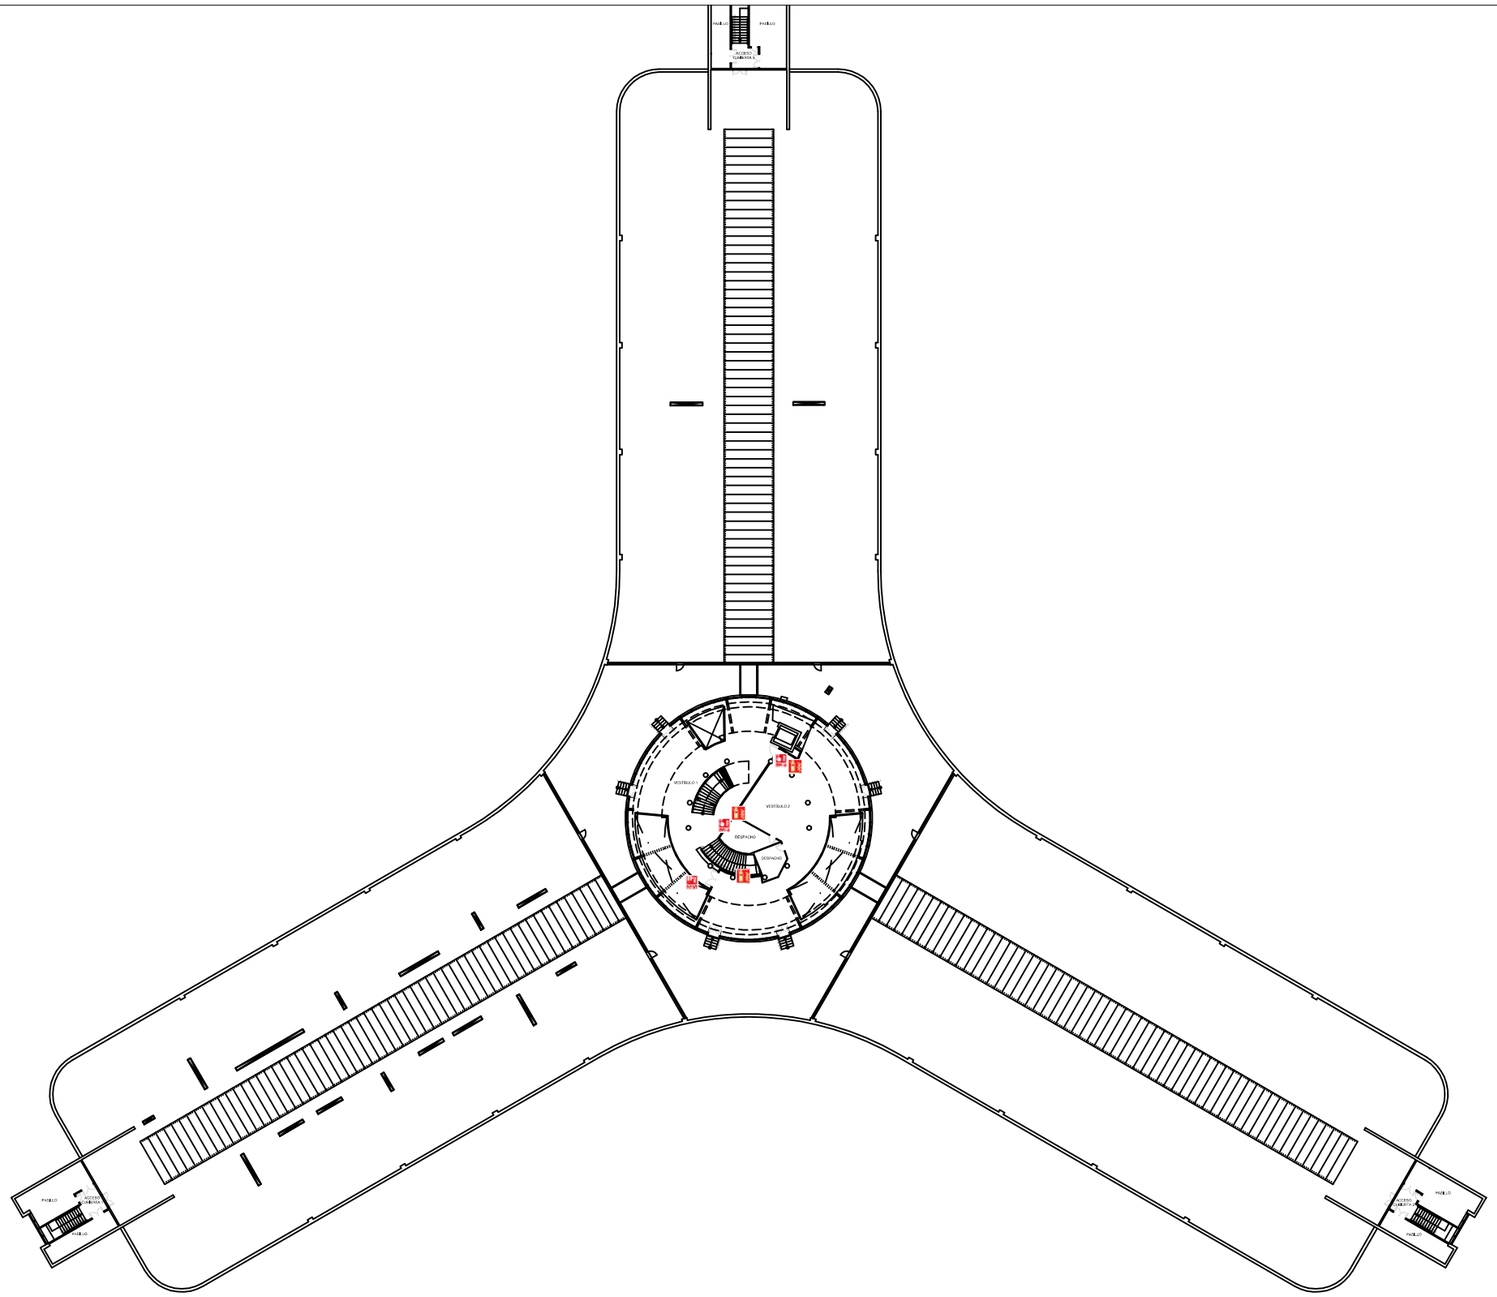

	SALIDA DE EMERGENCIAS		EXTINTOR		BOCA DE INCENDIOS EQUIPADA		RIESGO ELÉCTRICO		DESFIBRILADOR		PUNTO DE REUNIÓN
C.I.	CENTRAL DE ALARMA DE INCENDIOS		EXTINTOR CO2		PULSADOR MANUAL DE ALARMA DE INCENDIOS		INFLAMABLE		BOTIQUÍN		

UNIVERSIDAD DE CÁDIZ

PLAN AUTOPROTECCIÓN. CASEM.

IBERMAD

UBICACIÓN		
PLANTA TERCERA	1/700	JUNIO 2025

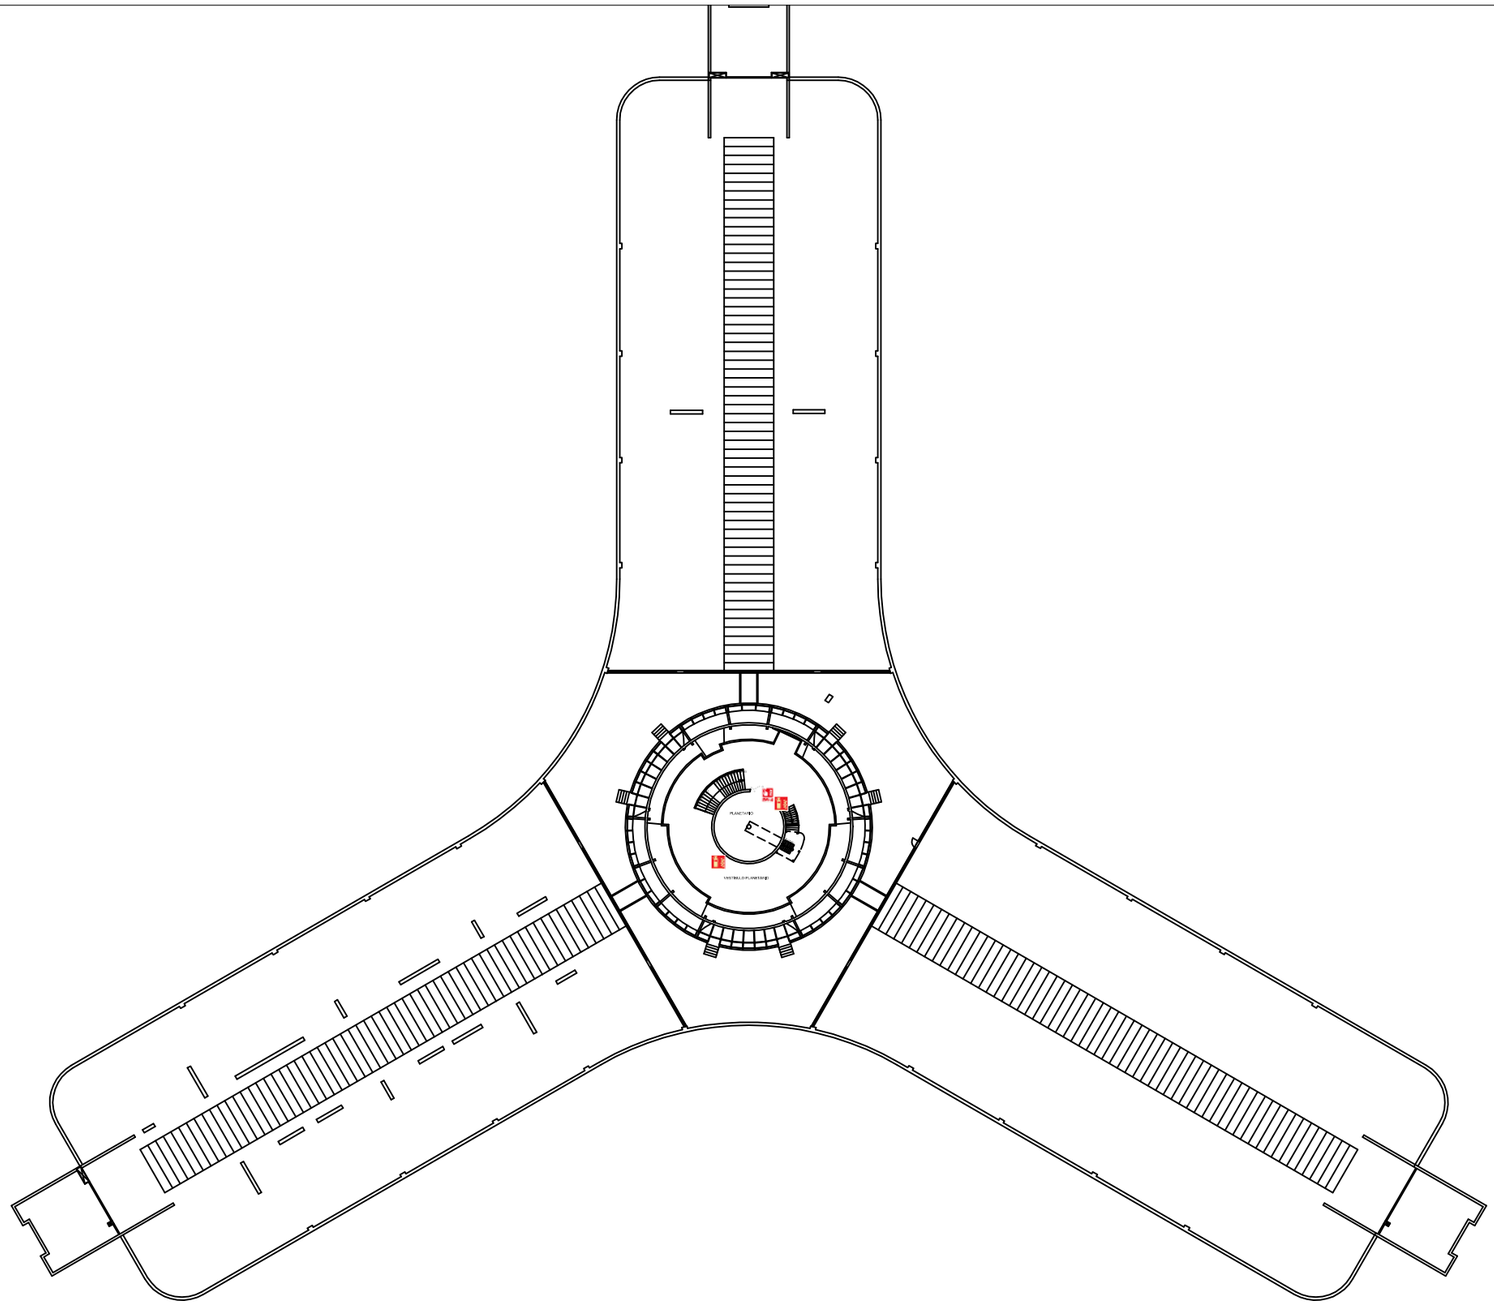

	SALIDA DE EMERGENCIAS		EXTINTOR		BOCA DE INCENDIOS EQUIPADA		RIESGO ELÉCTRICO		DESFIBRILADOR		PUNTO DE REUNIÓN
C.I.	CENTRAL DE ALARMA DE INCENDIOS		EXTINTOR CO2		PULSADOR MANUAL DE ALARMA DE INCENDIOS		INFLAMABLE		BOTIQUÍN		

UNIVERSIDAD DE CÁDIZ

PLAN AUTOPROTECCIÓN. CASEM.

IBERMAD

UBICACIÓN
PLANTA CUARTA

1/700

JUNIO 2025