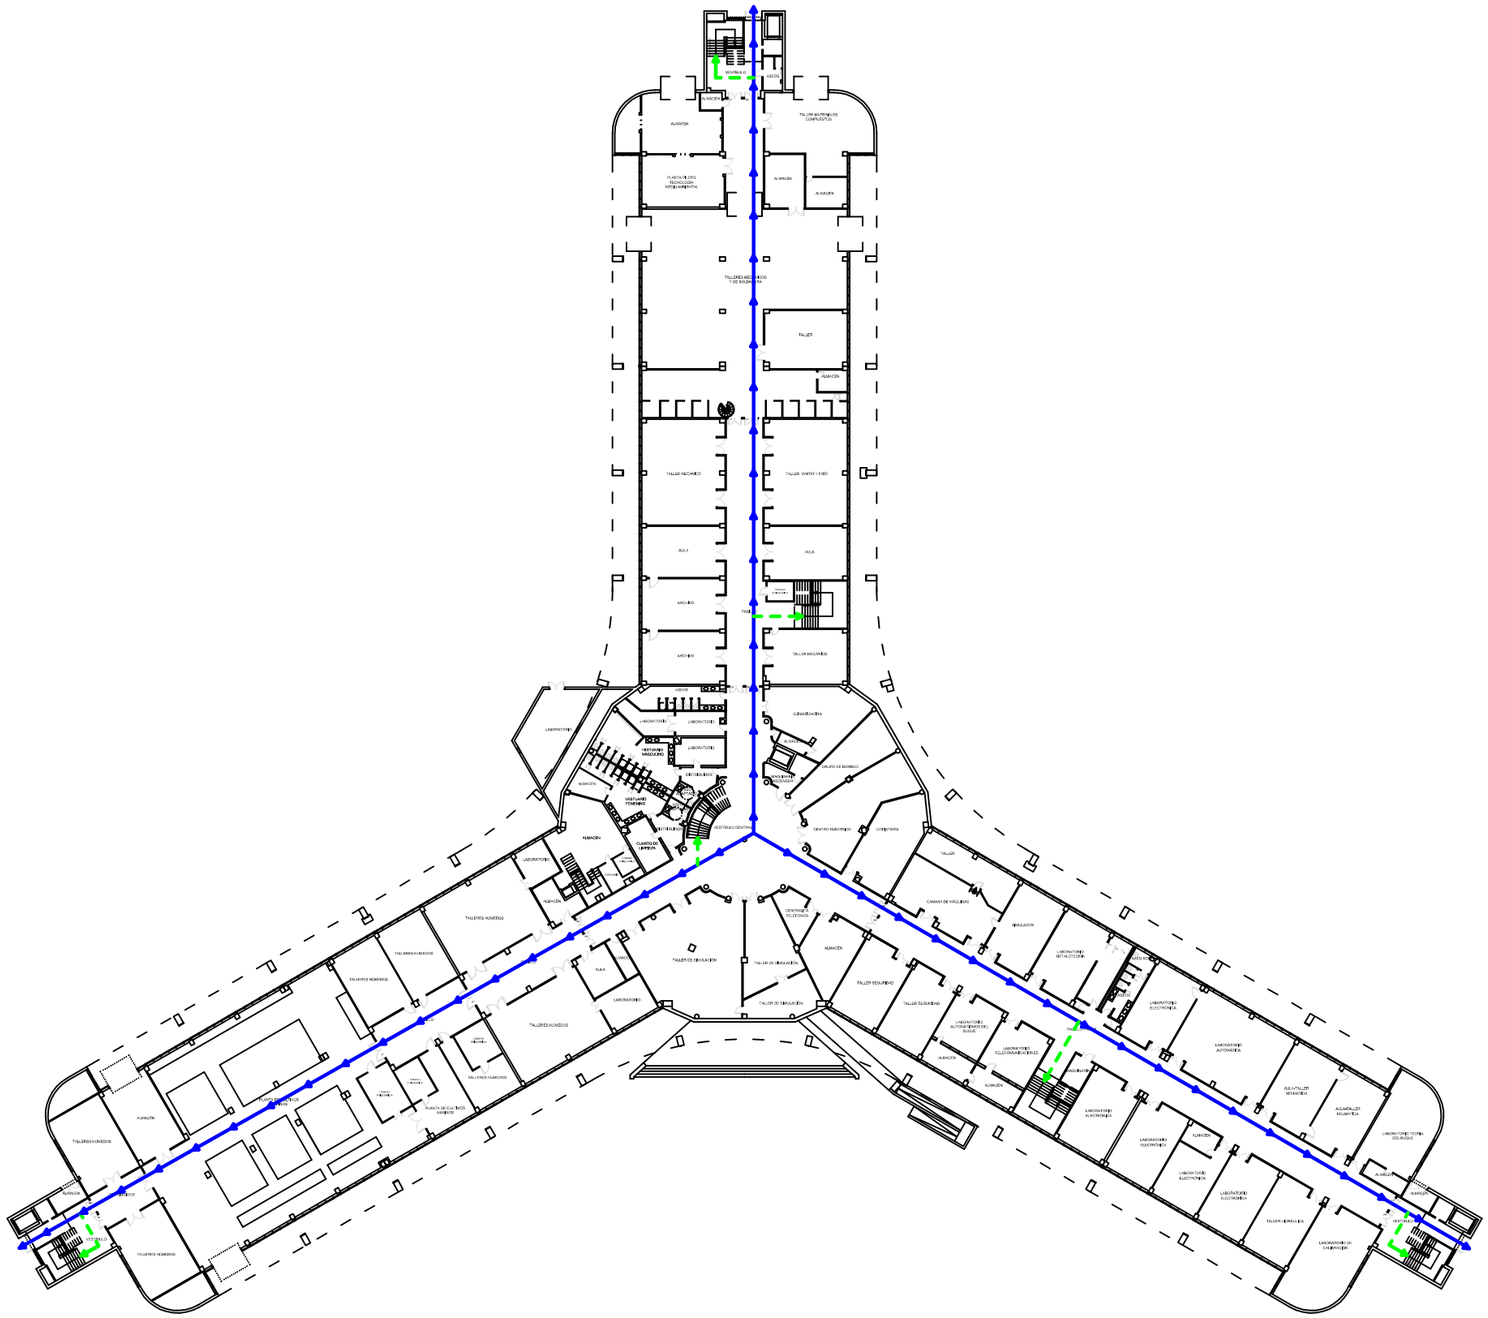

LEYENDA RECORRIDO DE EVACUACIÓN

←	RECORRIDO ACCESIBLE	←	RECORRIDO SECUNDARIO
←	RECORRIDO PRINCIPAL		

UNIVERSIDAD DE CÁDIZ

PLAN AUTOPROTECCIÓN. CASEM.

IBERMAD

RECORRIDO PLANTA BAJA	1/700	JUNIO 2025

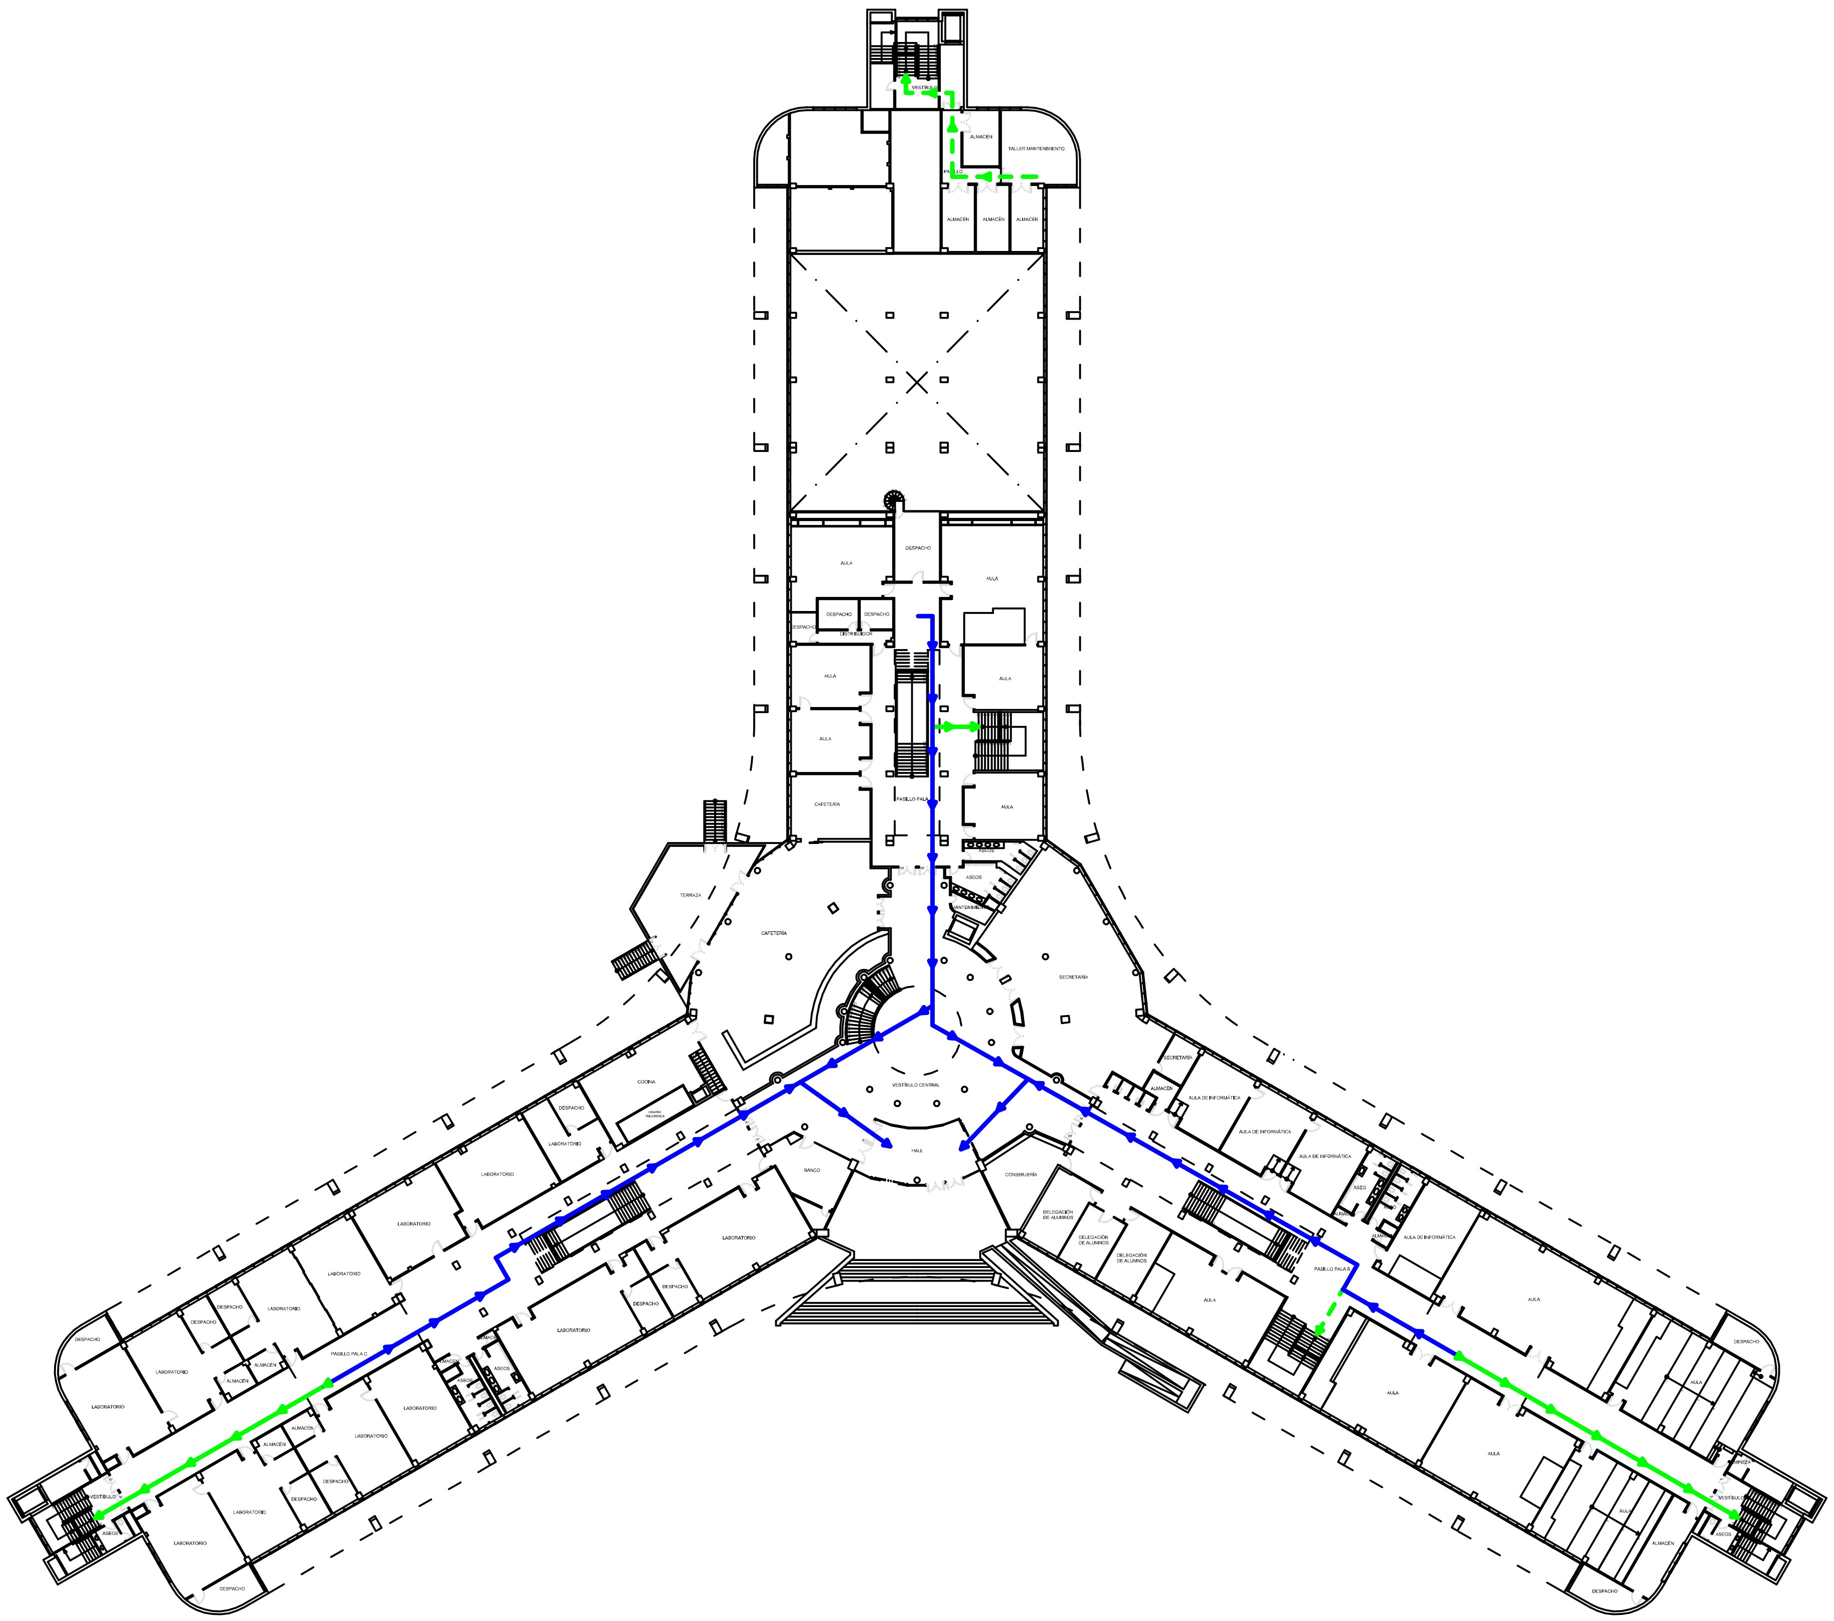

LEYENDA RECORRIDO DE EVACUACIÓN

	RECORRIDO ACCESIBLE		RECORRIDO SECUNDARIO
	RECORRIDO PRINCIPAL		

UNIVERSIDAD DE CÁDIZ			
PLAN AUTOPROTECCIÓN. CASEM.			
IBERMAD	RECORRIDO PLANTA BAJA	1/700	JUNIO 2025

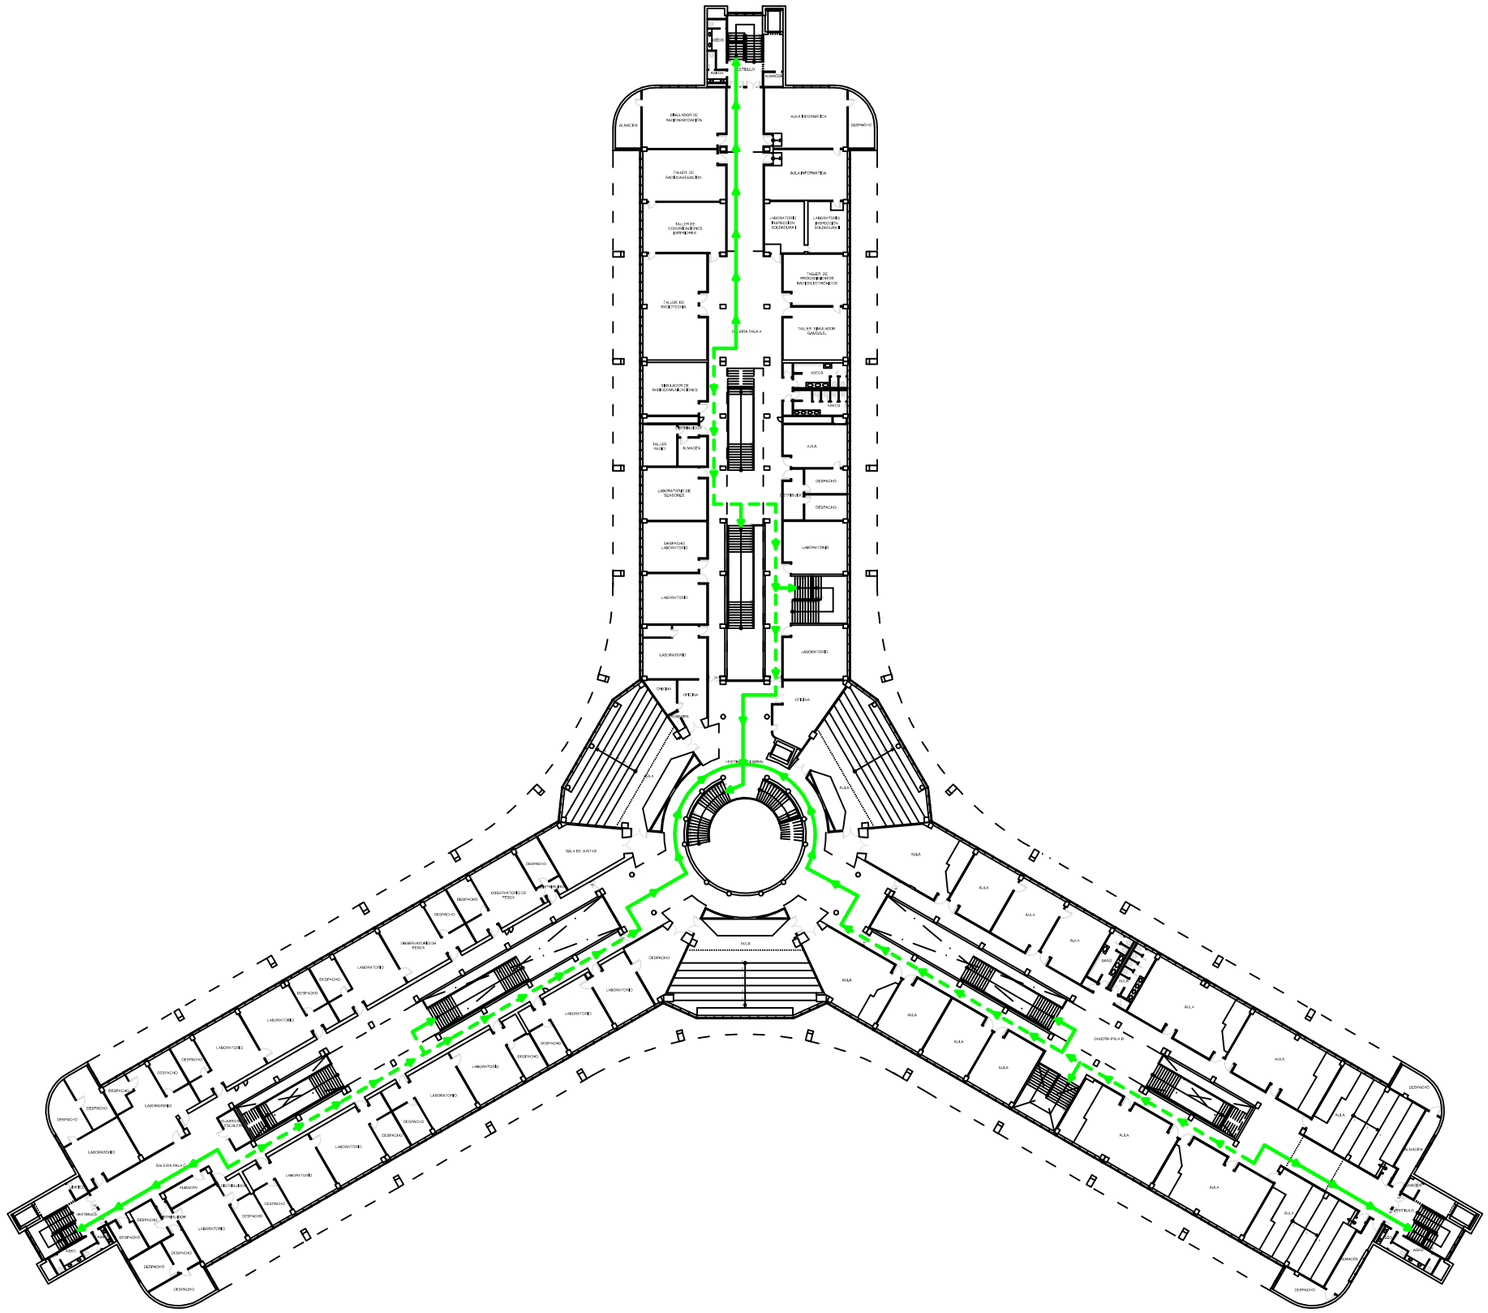

LEYENDA RECORRIDO DE EVACUACIÓN

←	RECORRIDO ACCESIBLE	←	RECORRIDO SECUNDARIO
←	RECORRIDO PRINCIPAL		

UNIVERSIDAD DE CÁDIZ

PLAN AUTOPROTECCIÓN. CASEM.

IBERMAD

RECORRIDO PLANTA PRIMERA	1/700	JUNIO 2025

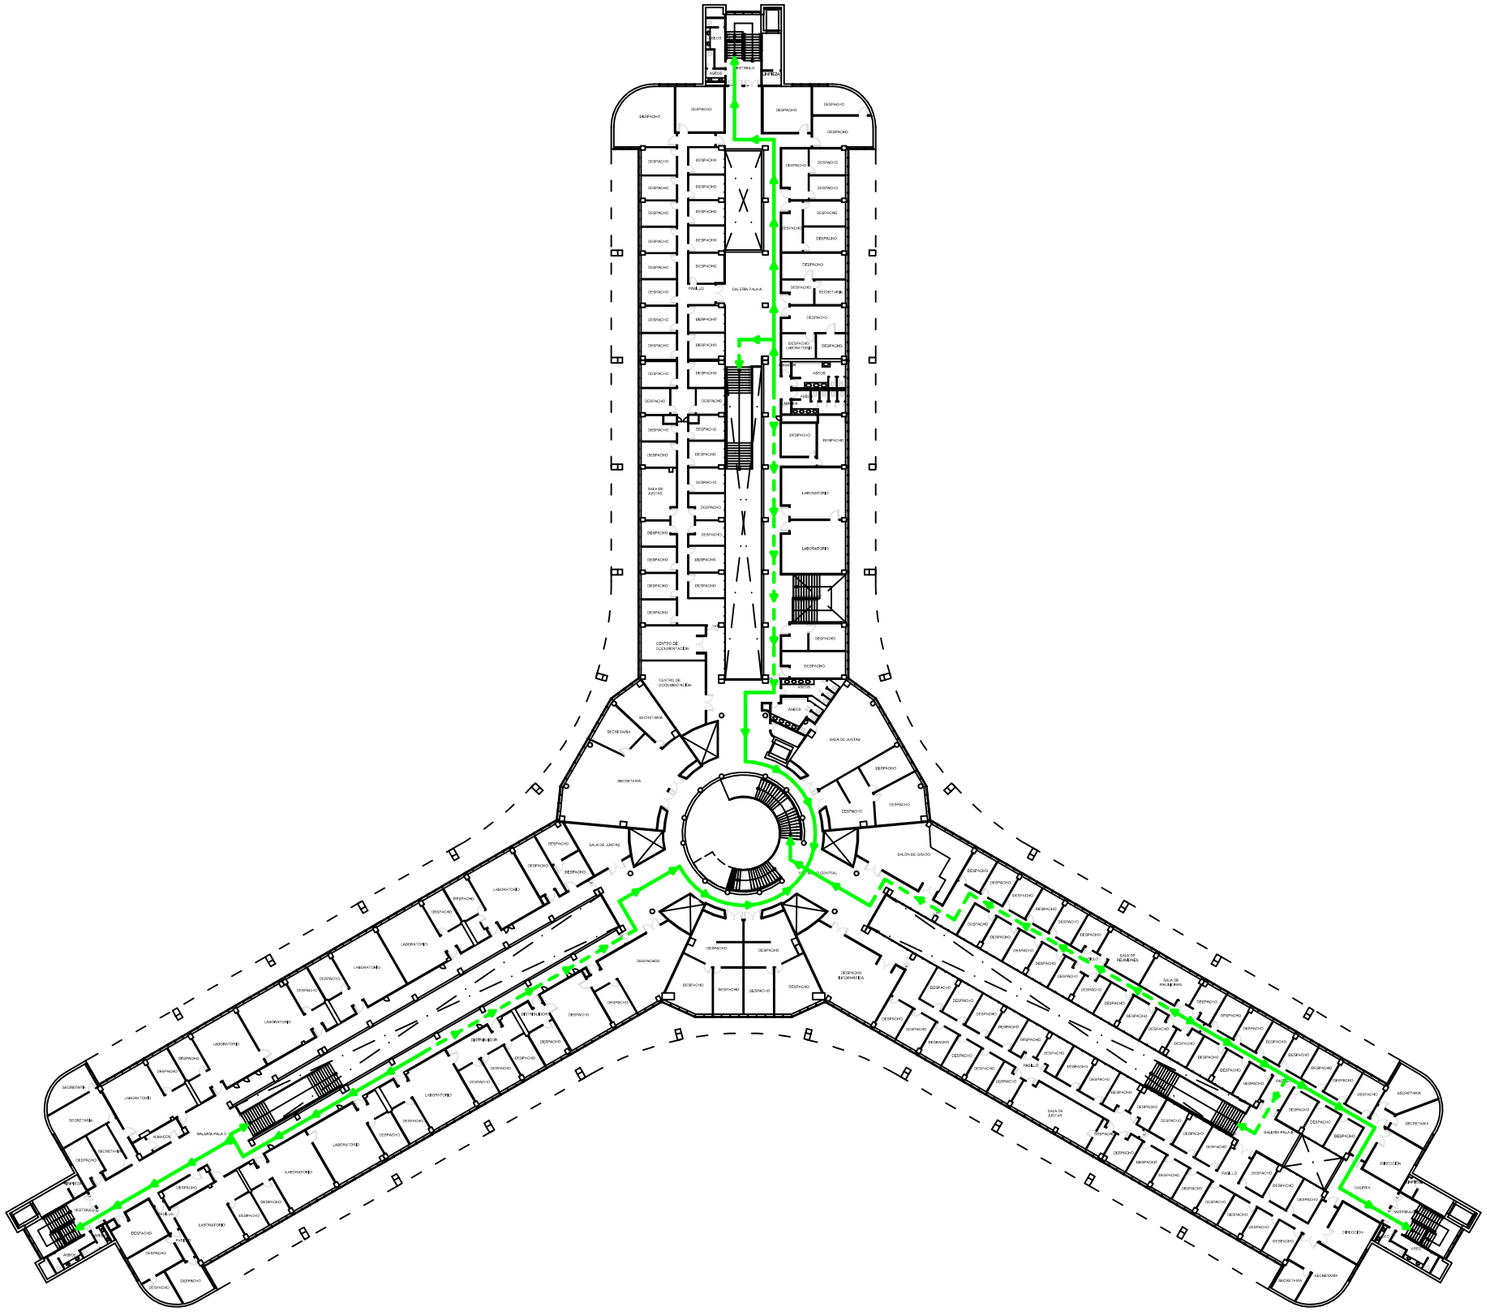

LEYENDA RECORRIDO DE EVACUACIÓN

←	RECORRIDO ACCESIBLE	←	RECORRIDO SECUNDARIO
←	RECORRIDO PRINCIPAL		

UNIVERSIDAD DE CÁDIZ

PLAN AUTOPROTECCIÓN. CASEM.

IBERMAD

RECORRIDO PLANTA SEGUNDA	1/700	JUNIO 2025

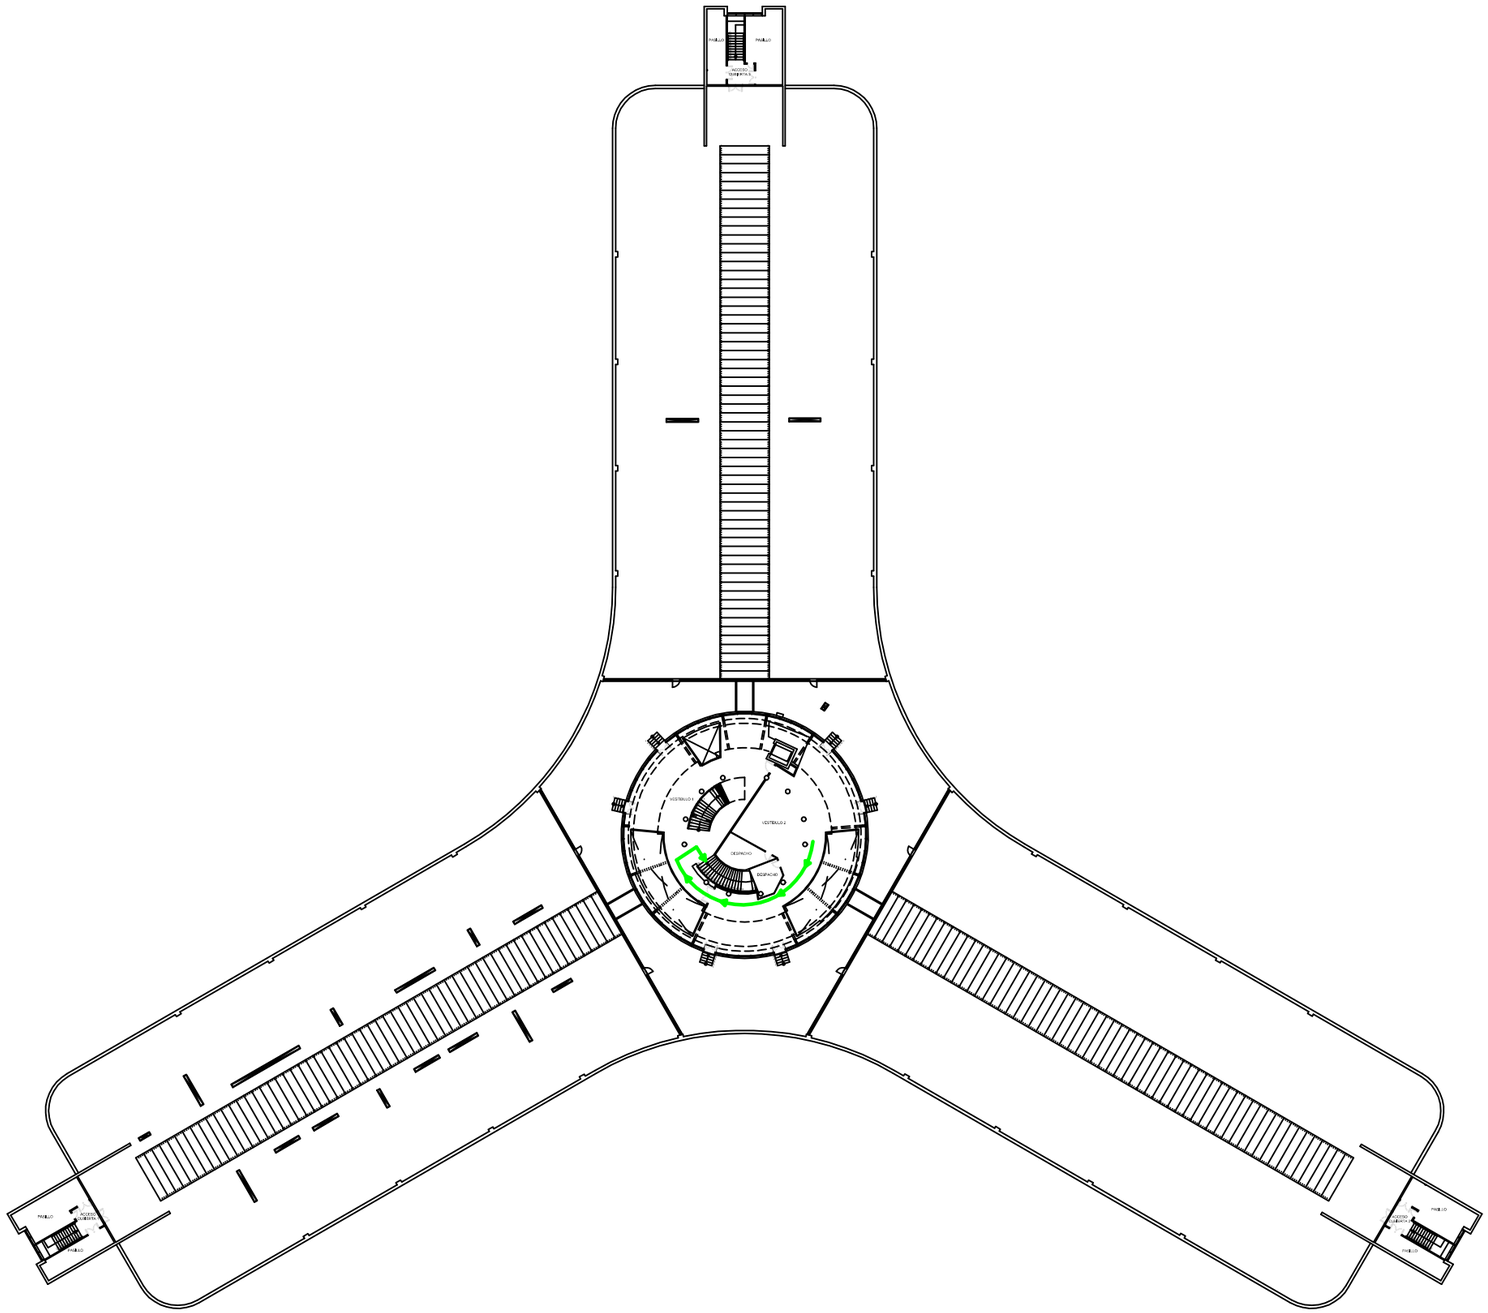

LEYENDA RECORRIDO DE EVACUACIÓN

←	RECORRIDO ACCESIBLE	←	RECORRIDO SECUNDARIO
←	RECORRIDO PRINCIPAL		

UNIVERSIDAD DE CÁDIZ

PLAN AUTOPROTECCIÓN. CASEM.

IBERMAD

RECORRIDO PLANTA TERCERA	1/700	JUNIO 2025

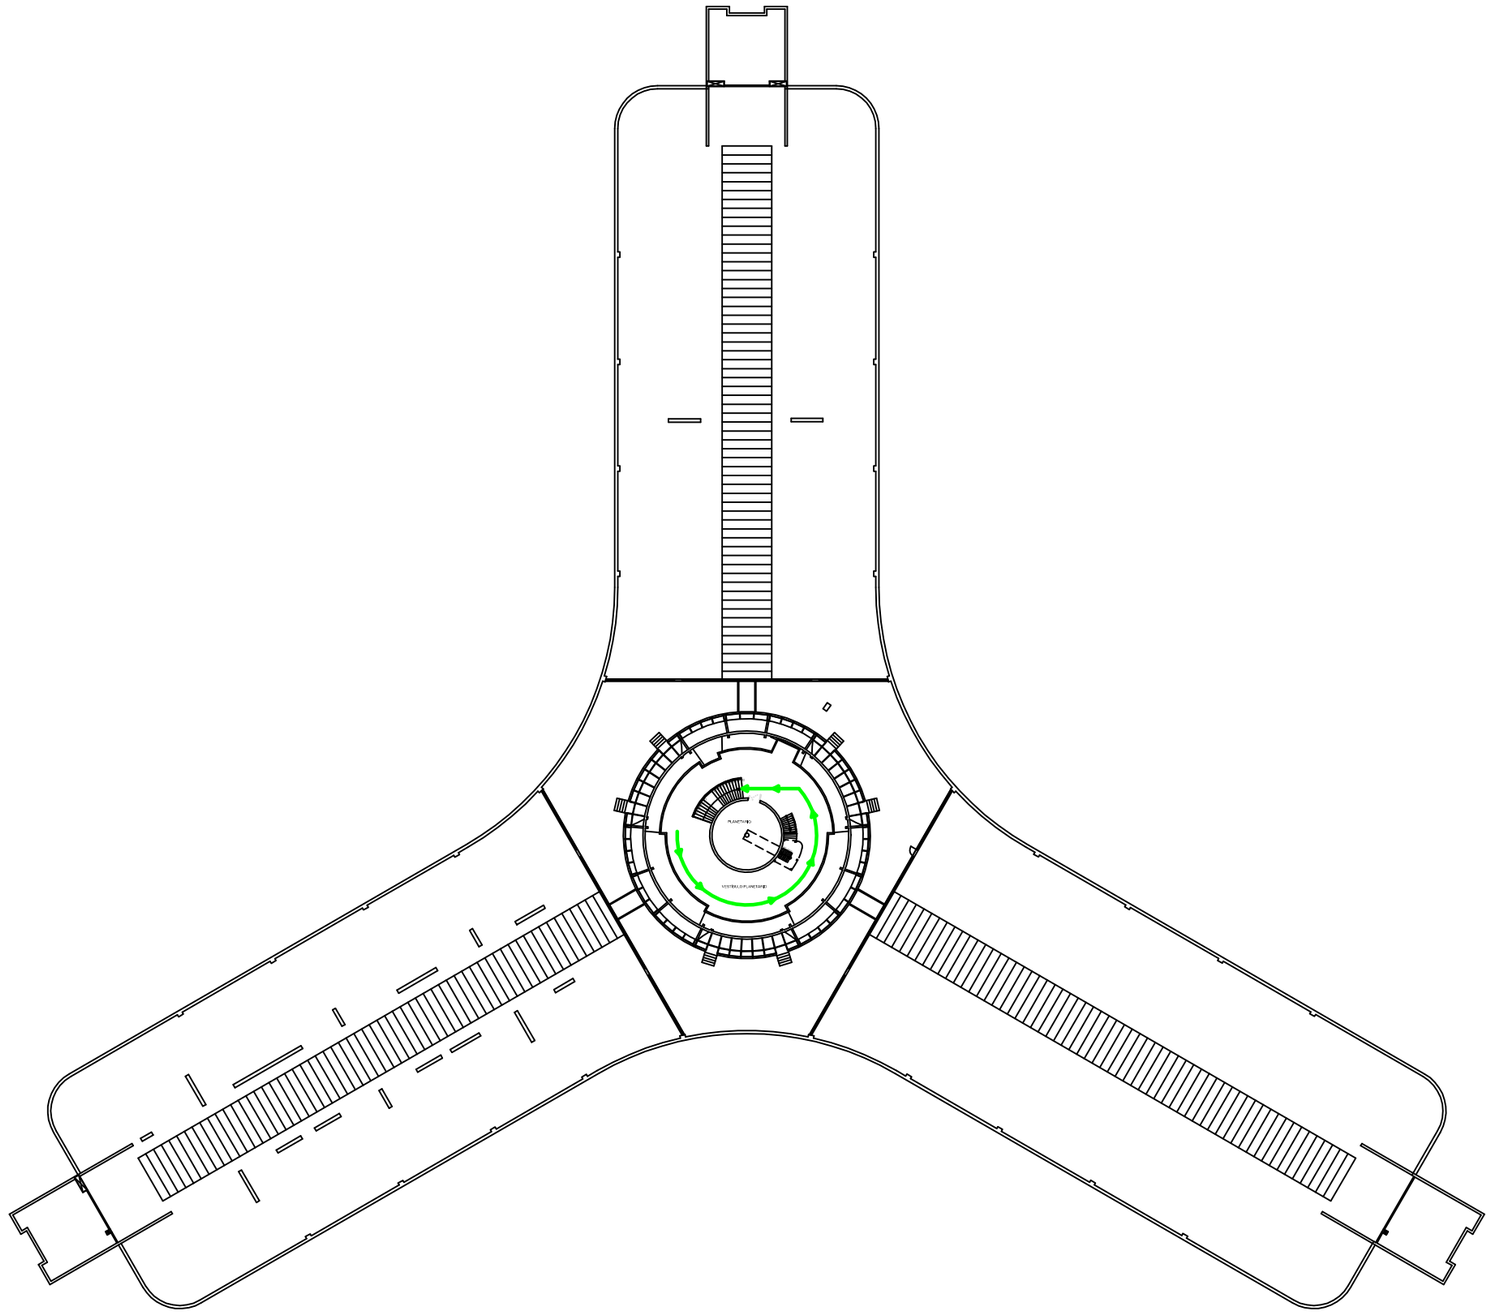

LEYENDA RECORRIDO DE EVACUACIÓN

←	RECORRIDO ACCESIBLE	←	RECORRIDO SECUNDARIO
←	RECORRIDO PRINCIPAL		

UNIVERSIDAD DE CÁDIZ

PLAN AUTOPROTECCIÓN. CASEM.

IBERMAD

RECORRIDO PLANTA CUARTA	1/700	JUNIO 2025